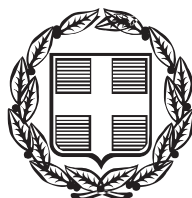


ΕΦΗΜΕΡΙΣ ΤΗΣ ΚΥΒΕΡΝΗΣΕΩΣ

ΤΗΣ ΕΛΛΗΝΙΚΗΣ ΔΗΜΟΚΡΑΤΙΑΣ

ΤΕΥΧΟΣ ΑΝΑΓΚΑΣΤΙΚΩΝ ΑΠΑΛΛΟΤΡΙΩΣΕΩΝ ΚΑΙ ΠΟΛΕΟΔΟΜΙΚΩΝ ΘΕΜΑΤΩΝ **Αρ. Φύλλου 52**

28 Φεβρουαρίου 2013

ΠΕΡΙΕΧΟΜΕΝΑ

ΔΙΑΤΑΓΜΑΤΑ

ΔΙΑΤΑΓΜΑΤΑ

(1)

Έγκριση τοπικού ρυμοτομικού σχεδίου στην εκτός σχεδίου περιοχή της Δημοτικής Κοινότητας Νέου Ρυσίου της Δημοτικής Ενότητας Θέρμης του Δήμου Θέρμης (Νομού Θεσσαλονίκης) για τον καθορισμό χώρου ανέγερσης Γυμνασίου και καθορισμός όρων και περιορισμών δόμησης αυτού.

Ο ΠΡΟΕΔΡΟΣ ΤΗΣ ΕΛΛΗΝΙΚΗΣ ΔΗΜΟΚΡΑΤΙΑΣ

Έχοντας υπόψη:

1. Τις διατάξεις των άρθρων 114 και 154 του Κώδικα Βασικής Πολεοδομικής Νομοθεσίας (Κ.Β.Π.Ν.) που κυρώθηκε με το άρθρο μόνο του από 14.7.1999 Π.Δ. (ΦΕΚ Δ΄ 580).

2. Τις διατάξεις των άρθρων 11, 12, 13, 14, 15, 19 και 31 (παρ. 1) του Ν. 4067/2012 «Νέος Οικοδομικός Κανονισμός» (ΦΕΚ Α΄ 79).

3. Τις διατάξεις της περίπτωσης Δ΄ παρ. 2 του άρθρου 29 του Ν. 2831/2000 (ΦΕΚ Α΄ 140).

4. Τις διατάξεις του άρθρου 90 του Κώδικα Νομοθεσίας για την Κυβέρνηση και τα κυβερνητικά όργανα, που κυρώθηκε με το άρθρο πρώτο του Π.Δ. 63/2005 (ΦΕΚ Α΄ 98).

5. Την υπ' αριθμ. Υ46/6.7.2012 απόφαση Πρωθυπουργού «Καθορισμός αρμοδιοτήτων του Αναπληρωτή Υπουργού Περιβάλλοντος, Ενέργειας και Κλιματικής Αλλαγής Σταύρου Καλαφάτη» (ΦΕΚ Β΄ 2101).

6. Τις υπ' αριθμ. 14/2008, 469/2010 και 139/2011 γνωμοδοτήσεις του Δημοτικού Συμβουλίου του Δήμου Θέρμης.

7. Την υπ' αριθμ. 8994/30.7.2008 απόφαση του Γενικού Γραμματέα Περιφέρειας Κεντρικής Μακεδονίας «Αρνητική απόφαση ως προς την υποχρέωση υποβολής σε διαδικασία Στρατηγικής Περιβαλλοντικής Εκτίμησης (ΣΠΕ) του έργου '«Έγκριση τοπικού ρυμοτομικού σχεδίου για την κατασκευή νέου σχολικού κτιρίου στο Δ.Δ. Ν. Ρυσίου (τμήμα του υπ' αριθμ. 482 αγροτεμαχίου) Δήμου Θέρμης» κ.λπ..

8. Το υπ' αριθμ. 46500/16.11.2010 έγγραφο της Διεύθυνσης Οικοδομικών και Κτιριοδομικών Κανονισμών.

9. Το υπ' αριθμ. 30/3778/2008 έγγραφο της Διεύθυνσης Προστασίας Περιβάλλοντος Γενικής Διεύθυνσης Ανάπτυξης της Ν.Α. Θεσσαλονίκης.

10. Το υπ' αριθμ. 2632/2008 έγγραφο της 9ης Εφορείας Βυζαντινών Αρχαιοτήτων του ΥΠ.ΠΟ.

11. Το υπ' αριθμ. Φ.550/1437/ΑΔ 595/2008 έγγραφο του Τμήματος Εγκαταστάσεων Διεύθυνσης Υποστήριξης της 113 Πτέρυγα Μάχης.

12. Το υπ' αριθμ. 12/1640/2008 έγγραφο της Γενικής Διεύθυνσης Ανάπτυξης της Ν.Α. Θεσσαλονίκης με συνημμένο πρακτικό της Νομαρχιακής Επιτροπής Χωροταξίας και Περιβάλλοντος (ΝΕΧΩΠ).

13. Τα υπ' αριθμ. 2844/2008 και 3060/2008 έγγραφα της ΙΣΤ΄ Εφορείας Προϊστορικών και Κλασσικών Αρχαιοτήτων του ΥΠ.ΠΟ.

14 Το υπ' αριθμ. 1020/2008 έγγραφο της Διεύθυνσης Πολιτικής Γης της Γενικής Διεύθυνσης Ανάπτυξης Ν.Α. Θεσσαλονίκης.

15. Το υπ' αριθμ. Δ3/Δ/12285/3087/2008 έγγραφο του Τμήματος Χαρτών και Εμποδίων της Διεύθυνσης Αερολιμένων της Υπηρεσίας Πολιτικής Αεροπορίας του Υπουργείου Μεταφορών και Επικοινωνιών.

16. Το υπ' αριθμ. 1149/2008 έγγραφο του Δασαρχείου Θεσσαλονίκης

17. Το υπ' αριθμ. 964/2010 έγγραφο του Οργανισμού Ρυθμιστικού Σχεδίου και Προστασίας Περιβάλλοντος Θεσσαλονίκης.

18. Την υπ' αριθμ. 126/2011 γνωμοδότηση του Κεντρικού Συμβουλίου Χωροταξίας Οικισμού και Περιβάλλοντος.

19. Το γεγονός ότι από τις κανονιστικές διατάξεις αυτού του διατάγματος δεν προκαλείται δαπάνη σε, βάρος του κρατικού προϋπολογισμού και του προϋπολογισμού του οικείου Ο.Τ.Α.

20. Τις υπ' αριθμ. 151/2012 και 10/2013 γνωμοδοτήσεις του Συμβουλίου της Επικρατείας με πρόταση του Αναπληρωτή Υπουργού Περιβάλλοντος Ενέργειας και Κλιματικής Αλλαγής, αποφασίζουμε:

Άρθρο 1

Εγκρίνεται τοπικό ρυμοτομικό σχέδιο στην εκτός σχεδίου περιοχή της Δημοτικής Κοινότητας Νέου Ρυσίου της Δημοτικής Ενότητας Θέρμης του Δήμου Θέρμης σε τμήμα του υπ' αριθμ. 482 αγροτεμαχίου, για τον καθορισμό χώρου για την ανέγερση Γυμνασίου, όπως ο χώρος φαίνεται περικλεισμένος με πράσινη γραμμή και με στοιχεία Α, Β, Γ, Δ, Ε, Ζ, Η, Θ, Ι, Κ, Λ, Μ, Α στο σχετικό πρωτότυπο διάγραμμα σε κλίμακα 1:500, που θεωρήθηκε από τον Προϊστάμενο της Διεύθυνσης Τοπογραφικών Εφαρμογών με την υπ' αριθμ. 6324/2013 πράξη του και που αντίτυπό του σε φωτοσμίκρυνση δημοσιεύεται με το παρόν διάταγμα.

Άρθρο 2

Στον παραπάνω καθοριζόμενο χώρο ορίζονται όροι και περιορισμοί δόμησης ως εξής:

α) Μέγιστο ποσοστό κάλυψης: εικοσιπέντε τοις εκατό (25%).

β) Συντελεστής δόμησης: τέσσερα δέκατα (0,4).

γ) Μέγιστο επιτρεπόμενο ύψος των ανεγερθησομένων κτιρίων οκτώ και μισό (8,5) μέτρα, το οποίο προσαυξάνεται κατά τρία (3) μέτρα, στην περίπτωση κατασκευής στέγης.

δ) Μέγιστος επιτρεπόμενος αριθμός ορόφων: Δύο (2).

ε) Η ελάχισιη απόσταση των ανεγερθησομένων κτιρίων από τα όρια του χώρου ορίζεται ως εξής:

- από την πλευρά με στοιχεία ΛΚΙΘ δύο και μισό (2,5) μέτρα,

- από την πλευρά με στοιχεία ΜΑ εφαρμόζονται οι διατάξεις του από 24.6.1998 Π.Δ. (ΦΕΚ 169/Α΄/1998),

- από τις λοιπές πλευρές πέντε (5) μέτρα.

Άρθρο 3

Η ισχύς του παρόντος διατάγματος αρχίζει από τη δημοσίευσή του στην Εφημερίδα της Κυβερνήσεως.

Στον Υπουργό Περιβάλλοντος Ενέργειας και Κλιματικής Αλλαγής αναθέτουμε τη δημοσίευση και εκτέλεση του παρόντος διατάγματος.


Αθήνα, 15 Φεβρουαρίου 2013


Ο ΠΡΟΕΔΡΟΣ ΤΗΣ ΔΗΜΟΚΡΑΤΙΑΣ

ΚΑΡΟΛΟΣ ΓΡ. ΠΑΠΟΥΛΙΑΣ

Ο ΑΝΑΠΛΗΡΩΤΗΣ ΥΠΟΥΡΓΟΣ ΠΕΡΙΒΑΛΛΟΝΤΟΣ,
ΕΝΕΡΓΕΙΑΣ ΚΑΙ ΚΛΙΜΑΤΙΚΗΣ ΑΛΛΑΓΗΣ


ΣΤΑΥΡΟΣ ΚΑΛΑΦΑΤΗΣ

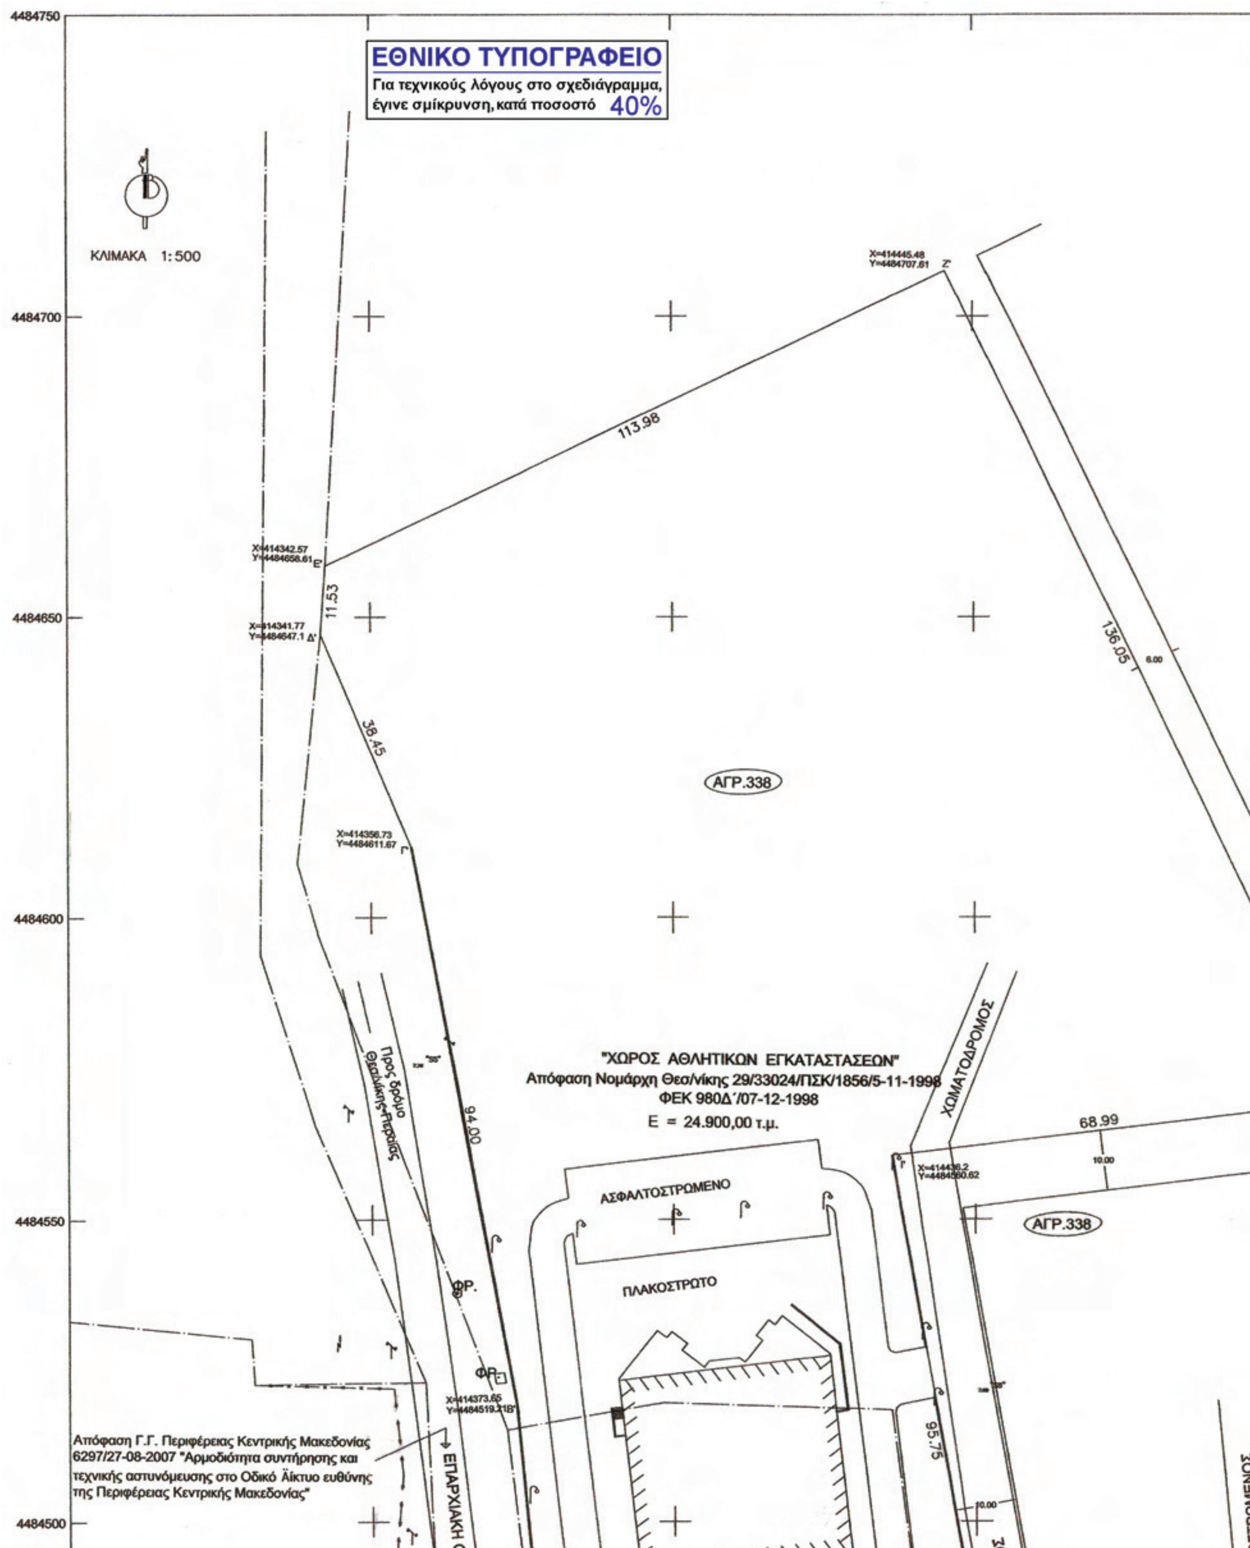
ΕΘΝΙΚΟ ΤΥΠΟΓΡΑΦΕΙΟ
Για τεχνικούς λόγους στο σχεδιάγραμμα, έγινε σμίκρυνση, κατά ποσοστό 40%
ΚΛΙΜΑΚΑ 1:500
4484750
4484700
4484650
4484600
4484550
4484500
113.98
11.53
38.45
136.05
ΑΓΡ.338
"ΧΩΡΟΣ ΑΘΛΗΤΙΚΩΝ ΕΓΚΑΤΑΣΤΑΣΕΩΝ"
Απόφαση Νομάρχη Θεσ/νίκης 29/33024/ΠΣΚ/1856/5-11-1998
ΦΕΚ 980Δ΄/07-12-1998
Ε = 24.900,00 τ.μ.
ΧΩΜΑΤΟΔΡΟΜΟΣ
68.99
94.00
95.75
ΑΣΦΑΛΤΟΣΤΡΩΜΕΝΟ
ΠΛΑΚΟΣΤΡΩΤΟ
Προς δρόμο Θεσ/νίκης-Περαίας
ΕΠΑΡΧΙΑΚΗ
Απόφαση Γ.Γ. Περιφέρειας Κεντρικής Μακεδονίας 6297/27-08-2007 "Αρμοδιότητα συντήρησης και τεχνικής αστυνόμευσης στο Οδικό Δίκτυο ευθύνης της Περιφέρειας Κεντρικής Μακεδονίας"

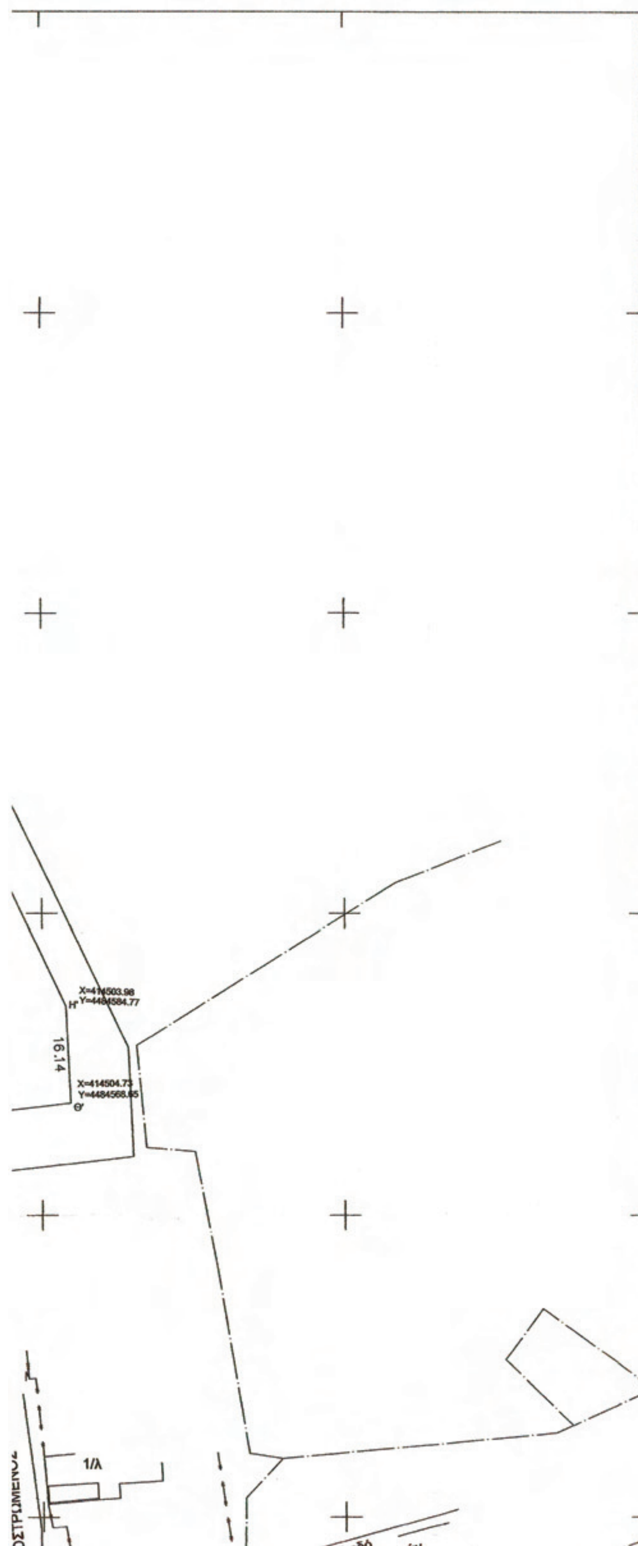


ΥΠΟΥΡΓΕΙΟ ΠΕΡΙΒΑΛΛΟΝΤΟΣ
ΕΝΕΡΓΕΙΑΣ & ΚΛΙΜΑΤΙΚΗΣ ΑΛΛΑΓΗΣ

ΣΚΑΡΙΦΗΜΑ ΘΕΣΗΣ ΑΓΡΟΤΕΜΑΧΙΟΥ 482 ΣΕ ΣΧΕΣΗ
ΜΕ ΤΟΝ ΟΙΚΙΣΜΟ Ν.ΡΥΣΙΟΥ

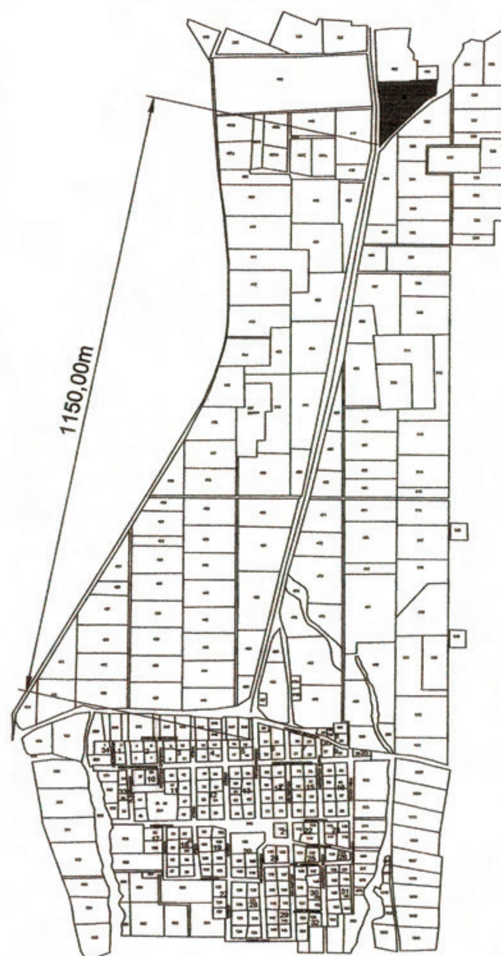

ΣΤΟΙΧΕΙΑ ΕΡΕΤΝΗΣ ΙΔΙΩΤΟΤ ΜΗΧΑΝΙΚΟΤ

Α. ΟΡΟΙ ΔΟΜΗΣΗΣ ΔΗΜΟΣ Η' ΚΟΙΝΟΤΗΤΑ ΘΕΡΜΗΣ

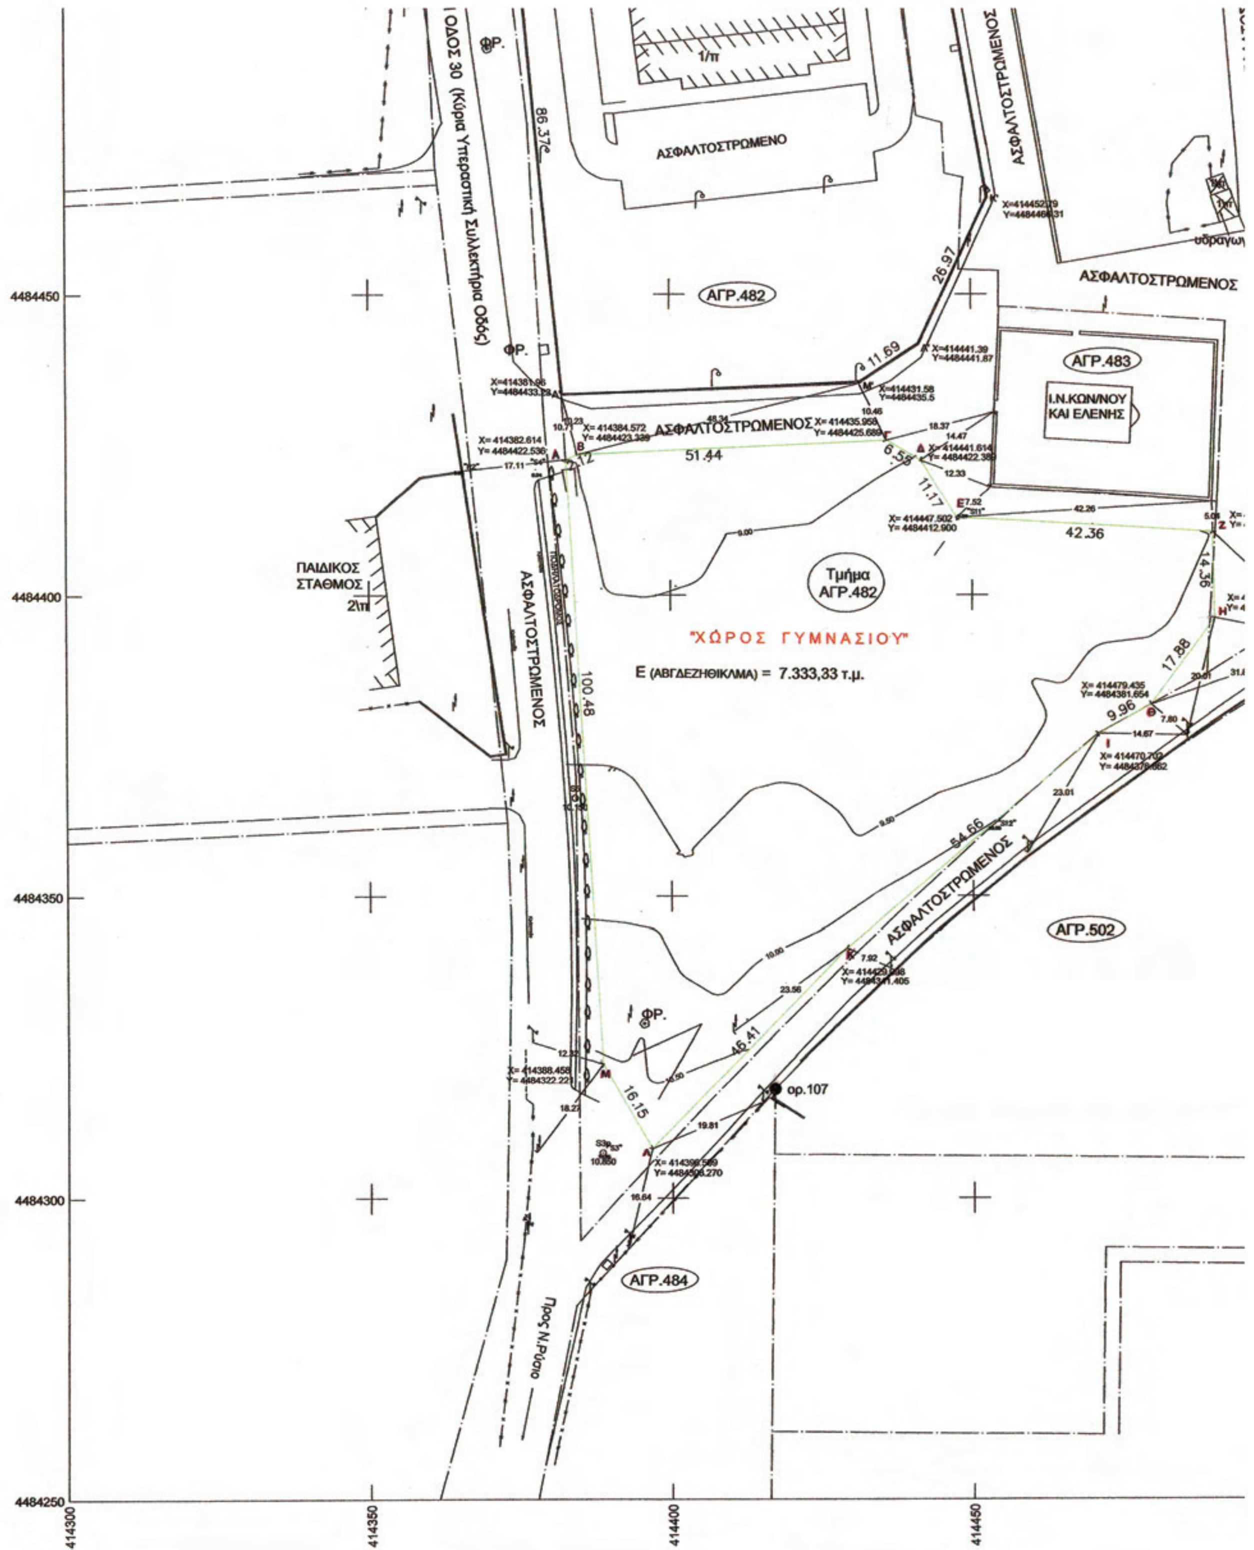
ΟΔΟΣ 30 (Κύρια Υπεραστική Συλλεκτήρια Οδός)
ΑΣΦΑΛΤΟΣΤΡΩΜΕΝΟ
ΑΣΦΑΛΤΟΣΤΡΩΜΕΝΟΣ
ΑΓΡ.482
ΑΓΡ.483
Ι.Ν.ΚΩΝ/ΝΟΥ ΚΑΙ ΕΛΕΝΗΣ
ΠΑΙΔΙΚΟΣ ΣΤΑΘΜΟΣ
Τμήμα ΑΓΡ.482
"ΧΩΡΟΣ ΓΥΜΝΑΣΙΟΥ"
Ε (ΑΒΓΔΕΖΗΘΙΚΛΜΑ) = 7.333,33 τ.μ.
ΑΓΡ.502
ΑΓΡ.484
ορ.107
Προς Ν.Ρόδιο
4484450
4484400
4484350
4484300
4484250
414300
414350
414400
414450

ΑΣΦΑΛΤΟΣ

Προς Εθνική οδό Θεσ/νίκης -Ν.Μουδανιών

ΦΡ.

ΑΣΦΑΛΤΟΣΤΡΩΜΕΝΟΣ

1πτ

2πτ

ορ.108

ΥΠΟΥΡΓΕΙΟ ΠΕΡΙΒΑΛΛΟΝΤΟΣ ΕΝΕΡΓΕΙΑΣ & ΚΛΙΜΑΤΙΚΗΣ ΑΛΛΑΓΗΣ

ΑΡΙΘ. ΠΡΑΞΕΩΣ: Γ. 6324/13

ΣΥΝΟΔΕΥΕΙ ΤΟ Π. ΔΙΑΤΑΓΜΑ ΠΕΡΙ Έγκριση τοπικού ρυμοτομικού σχεδίου στην εκτός σχεδίου περιοχή της Δημοτικής Κοινότητας Νέου Ρυσίου της Δημοτικής Ενότητας Θέρμης του Δήμου Θέρμης (ν. Θεσσαλονίκης) για τον καθορισμό χώρου ανέγερσης Γυμνασίου και καθορισμός όρων και περιορισμών δόμησης αυτού.

ΑΘΗΝΑ 11 Φεβρουαρίου 2013

Ο Δ/ΝΤΗΣ

Α. ΜΕΘΕΝΙΤΗΣ

Αρ. Φακ. 19/13
σχ. 1

414500 414550 414600

Α. ΟΡΟΙ ΔΟΜΗΣΗΣ ΔΗΜΟΣ Η' ΚΟΙΝΟΤΗΤΑ ΘΕΡΜΗΣ

ΔΙΑΤΑΓΜΑ ΡΥΜΟΤΟΜΙΑΣ ΠΔ 24/31-5-85 (ΦΕΚ 270Δ'/31-5-85) άρθρο 1, παρ.β

Ελαχιστα Ορια βαθ. 50,00μ. Πρ. 45,00μ. εμβαδο 4.000,00μ2

Παρεκλιση // //

Συστημα Επιτρεπομενη καλυψη 10%

Επιτρεπομενοι οροφοι 2 Επιτρεπομενο Σ.Δ. 0,20

Β. ΠΡΑΞΕΙΣ ΤΑΚΤΟΠΟΙΗΣΗΣ

Δεν υπάρχουν ούτε απαιτούνται

Γ. ΑΡΤΙΟ κ ΟΙΚΟΔΟΜΗΣΙΜΟ

Δ. ΚΑΘΟΡΙΣΜΟΣ ΡΥΜΟΤΟΜΙΚΗΣ κ ΟΙΚΟΔΟΜΙΚΗΣ ΓΡΑΜΜΗΣ

Ε. ΠΡΟΣΔΙΟΡΙΣΜΟΣ ΑΦΕΤΗΡΙΑΣ ΥΨΟΥΣ

Απόλυτα Υψόμετρα

Ζ. ΕΜΒΑΔΟ ΟΙΚΟΠΕΔΟΥ

Ε = 7.333,33μ2

ΣΤ. ΑΝΕΓΕΡΣΗ ΕΚΠΑΙΔΕΥΤΗΡΙΩΝ

ΠΔ 6-10-78 ΦΕΚ 538Δ'/17-10-78 (άρθρο 5)
Επιτρεπόμενη Κάλυψη 20%
Επιτρεπόμενος Συντελεστής Δόμησης 0,30
Ελάχιστες Αποστάσεις από Όρια: Δεν επιτρέπεται να μειώνονται περισσότερο του προβλεπόμενου ύψους του κτιρίου και όχι λιγότερο των 5 μέτρων

ΚΕΝΤΡΙΚΟ ΣΥΜΒΟΥΛΙΟ ΧΩΡΟΤΑΞΙΑΣ
Το ... 13/7/2011 ... 126 ...
ΠΡΟΕΔΡΟΣ ΓΡΑΜΜΑΤΕΑΣ
Δρ. Α. ΜΟΥΡΟΥΡΗ Χ. ΚΑΣΑΠΗ

Το παρόν ... την από 11/7/2011 ... της Δ/νσης Πολ. Χωρ. Σχεδιασμού
Η Προϊσταμένη της Δ/νσης
Α. ΚΟΥΒΟΥΝΗ

ΕΡΓΟΔΟΤΗΣ :	ΔΗΜΟΣ ΘΕΡΜΗΣ
ΕΡΓΟ :	2ο ΓΥΜΝΑΣΙΟ ΔΗΜΟΥ ΘΕΡΜΗΣ
ΘΕΣΗ : ΔΗΜΟΣ ΘΕΡΜΗΣ -ΑΓΡΟΚΤΗΜΑ ΝΕΟΥ ΡΥΣΣΙΟΥ ΤΜΗΜΑ ΑΓΡ.482	
ΘΕΜΑ ΣΧΕΔΙΟΥ : **ΕΓΚΡΙΣΗ ΤΟΠΙΚΟΥ ΡΥΜΟΤΟΜΙΚΟΥ ΓΙΑ ΤΗΝ ΑΝΕΓΕΡΣΗ 2ου ΓΥΜΝΑΣΙΟΥ ΔΗΜΟΥ ΘΕΡΜΗΣ**	ΑΡ. ΣΧΕΔΙΟΥ Τ 1
ΚΛΙΜΑΚΑ 1 : 500	
ΧΡΟΝΟΣ ΜΕΛΕΤΗΣ : 28 / 3 / 11	
ΘΕΡΜΗ, Ο ΣΥΝΤΑΞΑΣ ΨΑΡΡΑΣ ΘΕΟΦΑΝΩ ΑΓΡΟΝΟΜΟΣ ΤΟΠΟΓΡΑΦΟΣ ΜΗΧΑΝΙΚΟΣ ΔΗΜΟΥ ΘΕΡΜΗΣ	ΘΕΡΜΗ, 28/3/11 ΘΕΩΡΗΘΗΚΕ Η ΔΙΕΥΘΥΝΤΡΙΑ ΤΗΣ Τ.Υ.Π.Δ.Θ. ΑΝΘΗ ΚΟΥΛΑΛΗ ΠΟΛ. ΜΗΧΑΝΙΚΟΣ ΜΕ Α' ΒΑΘΜΟ

(2)

Τροποποίηση του εγκεκριμένου ρυμοτομικού σχεδίου της Δημοτικής Ενότητας Κερατσινίου του Δήμου Κερατσινίου - Δραπετσώνας (Νομού Αττικής) με άρση απαλλοτρίωσης.

Ο ΠΡΟΕΔΡΟΣ ΤΗΣ ΕΛΛΗΝΙΚΗΣ ΔΗΜΟΚΡΑΤΙΑΣ

Έχοντας υπόψη:

1. Τις διατάξεις των άρθρων 152 (παρ. 1, 2, 6) και 154 του Κώδικα Βασικής Πολεοδομικής Νομοθεσίας (Κ.Β.Π.Ν.) που κυρώθηκε με το άρθρο μόνο του από 14/27.7.1999 Π.Δ. (ΦΕΚ Δ΄ 580) και τις διατάξεις των παρ. 2 και 3 του άρθρου 32 του Ν. 4067/2012 «Νέος Οικοδομικός Κανονισμός» (ΦΕΚ Α΄ 79).

2. Τις διατάξεις του άρθρου 90 του Κώδικα Νομοθεσίας για την Κυβέρνηση και τα κυβερνητικά όργανα που κυρώθηκε με το άρθρο πρώτο του Π.Δ. 63/2005 (ΦΕΚ Α΄ 98).

3. Τις διατάξεις των άρθρων 1, 2, 283 και 286 του Ν. 3852/2010 «Νέα Αρχιτεκτονική της Αυτοδιοίκησης και της Αποκεντρωμένης Διοίκησης - Πρόγραμμα Καλλικράτης» (ΦΕΚ Α΄ 87) και του άρθρου 1ου της υπ' αριθμ. 45892/11.8.2010 απόφασης του Υπουργού Εσωτερικών, Αποκέντρωσης και Ηλεκτρονικής Διακυβέρνησης «Πρωτοβάθμιοι και Δευτεροβάθμιοι Οργανισμοί Τοπικής Αυτοδιοίκησης της Χώρας κ.λπ.» (ΦΕΚ 1292/Β΄/2010, διόρθωση σφάλματος ΦΕΚ 1623/Β΄/2010).

4. Την υπ' αριθμ. Υ46/6.7.2012 απόφαση Πρωθυπουργού «Καθορισμός αρμοδιοτήτων του Αναπληρωτή Υπουργού Περιβάλλοντος, Ενέργειας και Κλιματικής Αλλαγής Σταύρου Καλαφάτη» (ΦΕΚ Β΄ 2101).

5. Τις διατάξεις των άρθρων 35 και 36 του Ν. 4030/2011 (ΦΕΚ Α΄ 249).

6. Την υπ' αριθμ. 1739/2005 απόφαση του Διοικητικού Πρωτοδικείου Πειραιά.

7. Τις υπ' αριθμ. 171/2008 και 170/2011 γνωμοδοτήσεις του Κεντρικού Συμβουλίου Χωροταξίας Οικισμού και Περιβάλλοντος καθώς και τις 21/2012 και 30/2012 γνωμοδοτήσεις του Κεντρικού Συμβουλίου Πολεοδομικών Θεμάτων και Αμφισβητήσεων.

8. Το υπ' αριθμ. 44821/20.10.2008 έγγραφο της Διεύθυνσης Πολεοδομικού Σχεδιασμού - Τμήμα Α΄ του Υ.ΠΕ.ΧΩ.Δ.Ε. προς τον Δήμο Κερατσινίου και το γεγονός ότι παρήλθε άπρακτη η προθεσμία που προβλέπεται από τις διατάξεις της παραγράφου 3 του άρθρου 77 του Ν. 3463/2006 «Κύρωση του Κώδικα Δήμων και Κοινοτήτων» (ΦΕΚ Α΄ 114).

9. Το γεγονός ότι από τις κανονιστικές διατάξεις αυτού του διατάγματος δεν προκαλείται δαπάνη σε βάρος του κρατικού προϋπολογισμού και του προϋπολογισμού του οικείου Ο.Τ.Α.

10. Τις υπ' αριθμ. 33/2011 και 2/2013 γνωμοδοτήσεις του Συμβουλίου της Επικρατείας με πρόταση του Αναπληρωτή Υπουργού Περιβάλλοντος, Ενέργειας και Κλιματικής Αλλαγής, αποφασίζουμε:

Άρθρο 1

1. Εγκρίνεται η τροποποίηση του εγκεκριμένου ρυμοτομικού σχεδίου της Δημοτικής Ενότητας Κερατσινίου του Δήμου Κερατσινίου - Δραπετσώνας (Νομού Αττικής) με άρση απαλλοτρίωσης σε τμήμα του Ο.Τ. που περικλείεται από τις οδούς Δωδεκανήσου, Ψαρρών και Κύπρου με την μετατροπή του με στοιχεία ΑΒΓΔΕΖΗΘΙΚΛΜΝΞΑ χώρου στάθμευσης αυτοκινήτων σε οικοδομήσιμο, όπως φαίνεται στο σχετικό πρωτότυπο διάγραμμα σε κλίμακα 1:500 που θεωρήθηκε από τον Προϊστάμενο της Διεύθυνσης Τοπογραφικών Εφαρμογών με την υπ' αριθμ. 3766/2013 πράξη του και που αντίτυπό του σε φωτοσμίκρυνση δημοσιεύεται με το παρόν διάταγμα.

2. Στον κατά την προηγούμενη παράγραφο καθοριζόμενο οικοδομήσιμο χώρο ισχύουν οι όροι και οι περιορισμοί δόμησης του παραπάνω οικοδομικού τετραγώνου.

Άρθρο 2

Η ισχύς του παρόντος διατάγματος αρχίζει από τη δημοσίευσή του στην Εφημερίδα της Κυβερνήσεως.

Στον Υπουργό Περιβάλλοντος, Ενέργειας και Κλιματικής Αλλαγής αναθέτουμε τη δημοσίευση και εκτέλεση του παρόντος διατάγματος.


Αθήνα, 12 Φεβρουαρίου 2013

Ο ΠΡΟΕΔΡΟΣ ΤΗΣ ΔΗΜΟΚΡΑΤΙΑΣ

ΚΑΡΟΛΟΣ ΓΡ. ΠΑΠΟΥΛΙΑΣ

Ο ΑΝΑΠΛΗΡΩΤΗΣ ΥΠΟΥΡΓΟΣ ΠΕΡΙΒΑΛΛΟΝΤΟΣ, ΕΝΕΡΓΕΙΑΣ ΚΑΙ ΚΛΙΜΑΤΙΚΗΣ ΑΛΛΑΓΗΣ

ΣΤΑΥΡΟΣ ΚΑΛΑΦΑΤΗΣ

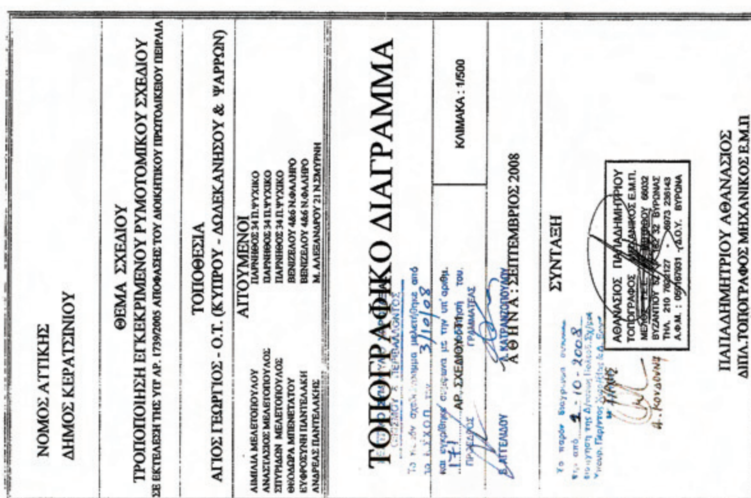

ΕΘΝΙΚΟ ΤΥΠΟΓΡΑΦΕΙΟ
Για τεχνικούς λόγους στο σχεδιάγραμμα, έγινε σμίκρυνση, κατά ποσοστό 36%

